
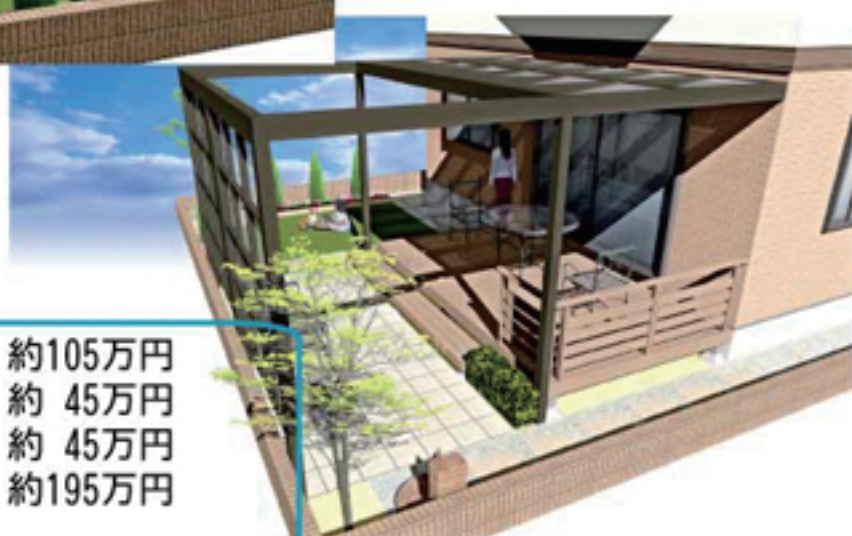


プライベートガーデンプラン

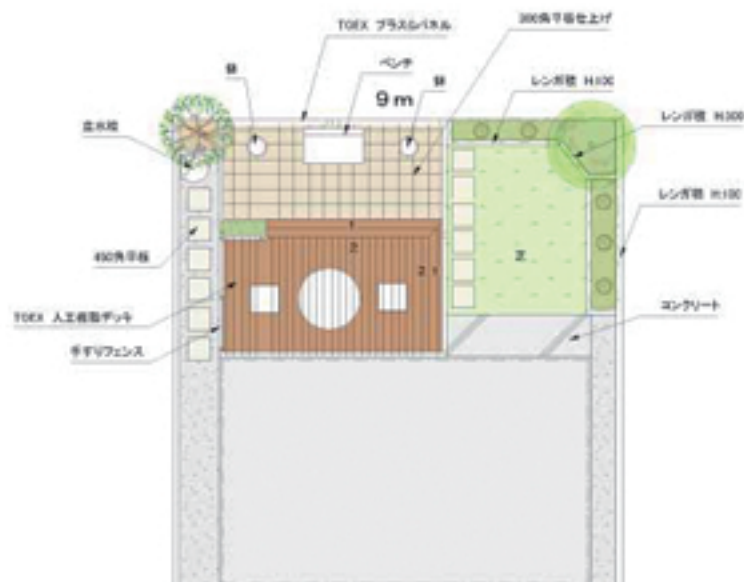

- 目かくしパネル&パーゴラ風テラス 約105万円
- 人工樹脂デッキ(手すり、階段付き) 約 45万円
- その他タイル、レンガ、植栽工事 約 45万円
- トータル合計費用 約195万円

Creative Garden & Exterior The Next 株式会社 堀央創建	プランナー	工事名称			棟号
	CAD	図面名称		縮尺	日付
		外構計画図	1/100	2008/02/09	

見た目の良いパネルによってプライバシーが確保され室内からつづく広めのウッドデッキは「誰からもじゃまされない我が家だけのリビングガーデン」を実現。ガーデニングも楽しめるちょうど良いサイズのお庭プランです